





2 FACHADA  
1 : 100

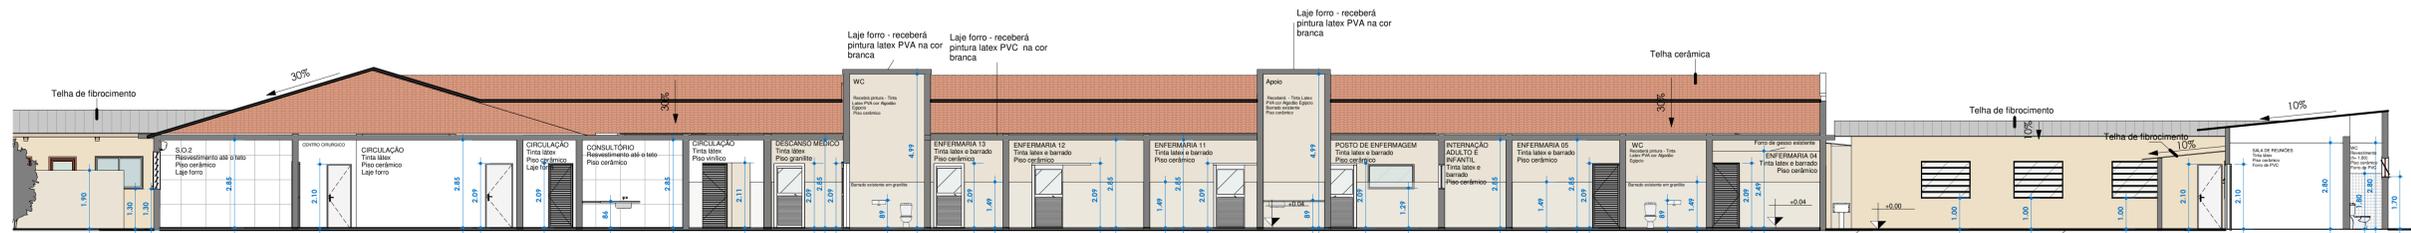


3 CORTE A  
1 : 100



4 CORTE B  
1 : 100

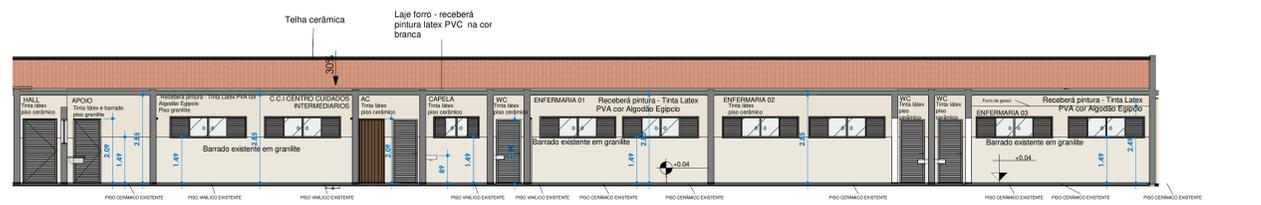

5 CORTE C  
1 : 100

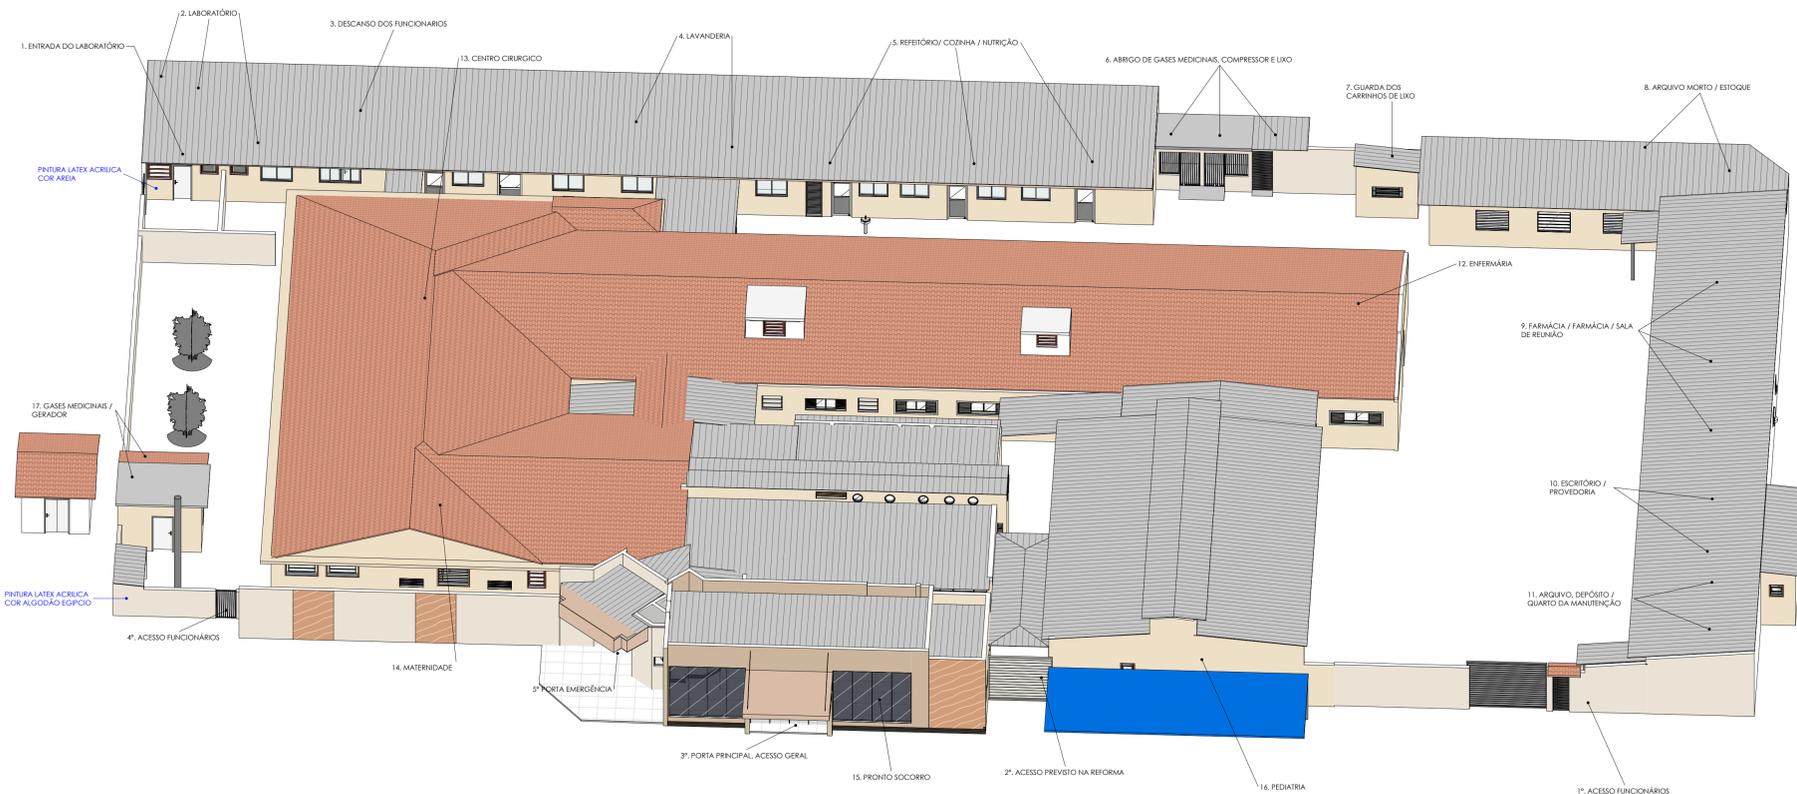

1 VISTA 3D  
1:150

PROJETO PARA APROVAÇÃO NA PREFEITURA


FOLHA  
02/02

HOSPITAL IRMANDADE DA SANTA CASA DE MISERICORDIA DE ITAÍ  
FACHADA, CORTES, FACHADA E 3D

LOCALIZAÇÃO:  
RODOVIA EDUARDO SAIGH, KM 299 (SP 255) CHÁCARA SANTO ANTONIO  
CEP: 18730-000 MUNICÍPIO DE ITAÍ-SP

PROPRIETÁRIO:  
IRMANDADE DA SANTA CASA DE MISERICORDIA DE ITAÍ

LOCALIZAÇÃO | S/ESCALA

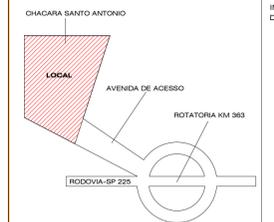

ASSINATURAS

DECLARO QUE A APROVAÇÃO DO PROJETO NÃO IMPLICA NO RECONHECIMENTO POR PARTE DA PREFEITURA DO DIREITO DE PROPRIEDADE DO TERRENO.

prop.: IRMANDADE DA SANTA CASA DE MISERICORDIA DE ITAÍ  
CNPJ: 48.631.359/0001-10

Resp. Proj.: ARQUITETO E URBANISTA  
ALESSANDRO RODRIGO SCUDLIO  
CAU-SP: A602774

ÁREAS M<sup>2</sup>

Terreno.....	13.893,00 m <sup>2</sup>
Existente.....	2.213,86 m <sup>2</sup>
Total da construção.....	2.213,86 m <sup>2</sup>
Livre.....	11.679,14 m <sup>2</sup>